

ЭСКИЗ ФАСАДА ЗДАНИЯ

СТОРОНА 1. ФРАГМЕНТ



Масштаб 1:200

Расстояние от стены до края конструкции: 100 мм

№ Позиции	Тип конструкции	Способ подсветки	Используемые материалы	Габариты, мм	Изм.	№.уч.	Лист	№.док.	Подпись	Дата	Заказчик ООО «Крафтипорт»			
											г. Москва, ЦАО, р-н Арбат, ул. Арбат, д. 6/2	стадия	Лист	Листов
A1	ИНФОРМАЦИОННАЯ КОНСТРУКЦИЯ В ВИДЕ ОБЪЕМНЫХ БУКВ БЕЗ ПОДЛОЖКИ	Внутренний подсвет	Комбинирование: акриловое стекло, алюминиевый профиль, светодиоды	633 x 200 мм b=80 мм	Исполнил	Чиркин А.С.					Дизайн-проект информ. оформления фасада	П	11	18
A2	ИНФОРМАЦИОННАЯ КОНСТРУКЦИЯ В ВИДЕ ОБЪЕМНЫХ БУКВ БЕЗ ПОДЛОЖКИ			1310 x 600 мм b=80 мм	ГАП	Лифанова Ю.П.								
A3	ИНФОРМАЦИОННАЯ КОНСТРУКЦИЯ В ВИДЕ ОБЪЕМНЫХ БУКВ БЕЗ ПОДЛОЖКИ			585 x 200 мм b=80 мм										
Б	ИНФОРМАЦИОННАЯ КОНСТРУКЦИЯ В ВИДЕ ПАНЕЛЬ-КРОНШТЕЙНА			500 x 500 мм b=80 мм										
											Эскиз фасада здания	ООО «Универсал»		

ФОТОМОНТАЖ


СТОРОНА 1. ФРАГМЕНТ. ФРОНТАЛЬНЫЙ ВИД



Изм.	№.уч.	Лист	№.док.	Подпись	Дата	Заказчик ООО «Крафтипорт»			
	ГАП	Лифанова Ю.П.				г. Москва, ЦАО, р-н Арбат, ул. Арбат, д. 6/2			
						Дизайн-проект информ. оформления фасада	стадия	Лист	Листов
Исполнил		Чиркин А.С.					П	14	18
						Фотомонтаж	ООО «Универсал»		

ФОТОМОНТАЖ


СТОРОНА 1. ФРАГМЕНТ. ВИД СПРАВА

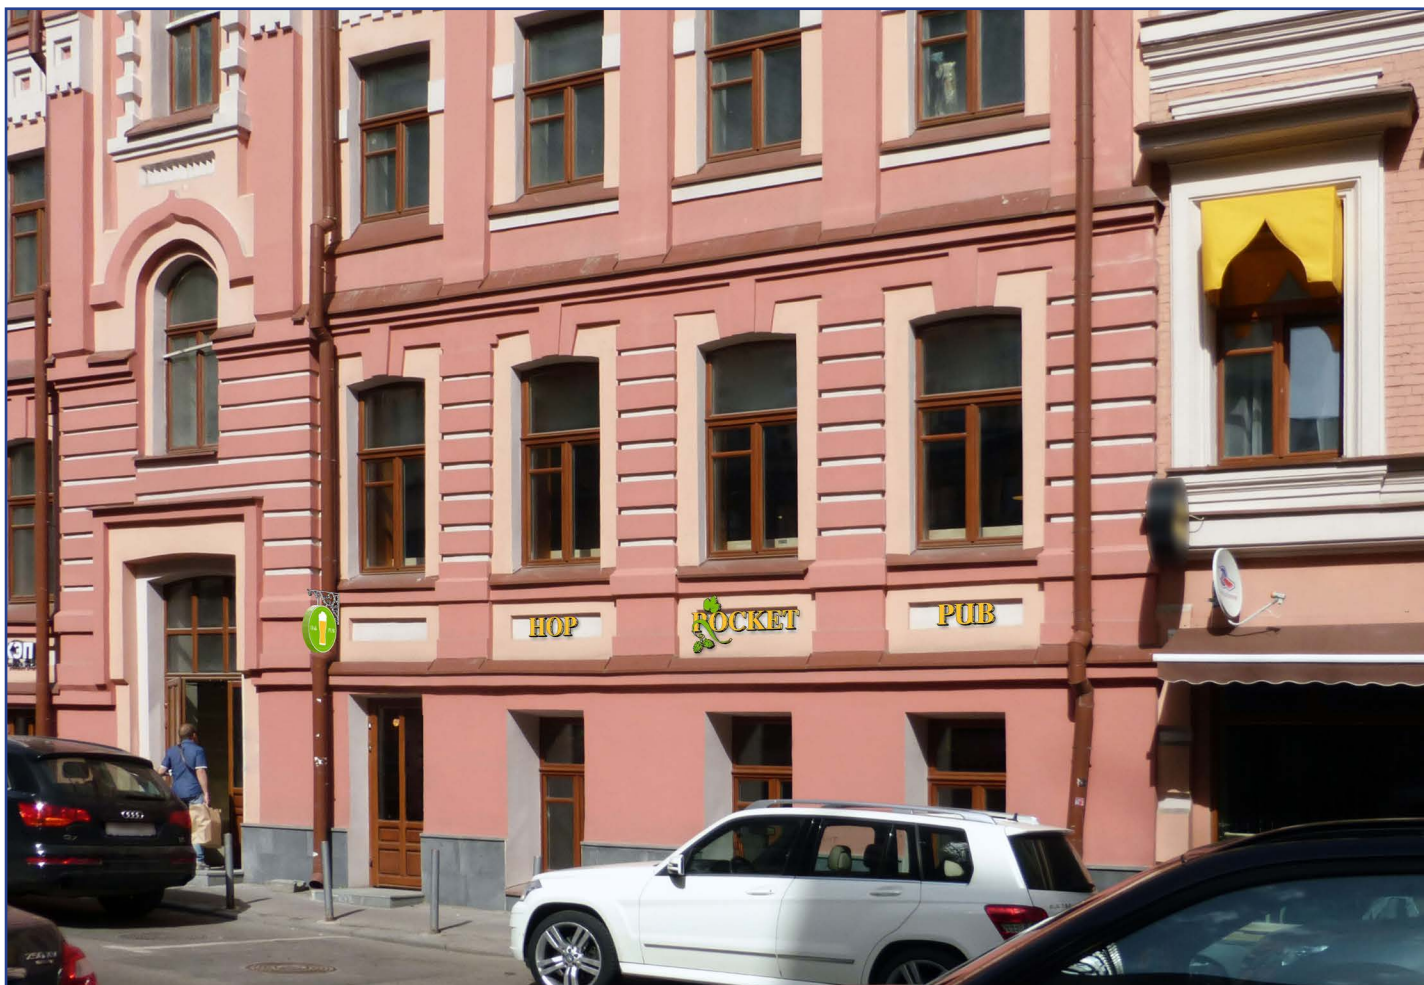

Изм.	№.уч.	Лист	№.док.	Подпись	Дата	Заказчик ООО «Крафтипорт»			
	ГАП	Лифанова Ю.П.				г. Москва, ЦАО, р-н Арбат, ул. Арбат, д. 6/2			
						Дизайн-проект информ. оформления фасада	стадия	Лист	Листов
Исполнил		Чиркин А.С.					П	15	18
						Фотомонтаж	ООО «Универсал»		

ФОТОМОНТАЖ

СТОРОНА 1. ФРАГМЕНТЫ МЕСТ РАЗМЕЩЕНИЯ КОНСТРУКЦИЙ «Б» И «А1»

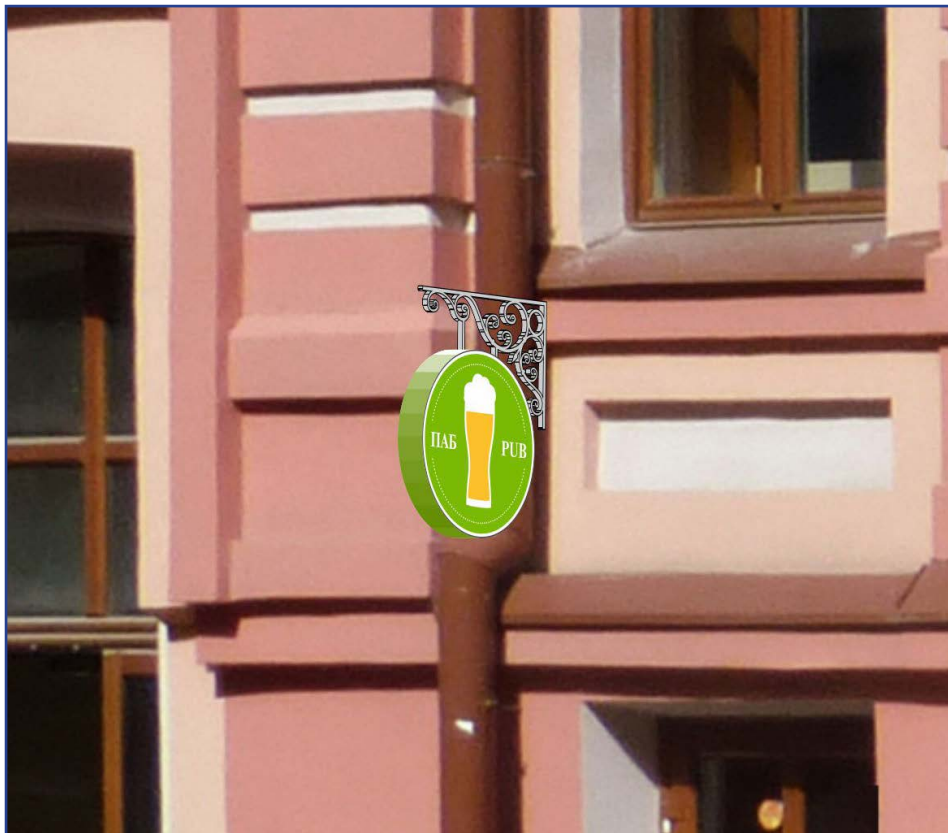

Изм.	№.уч.	Лист	№.док.	Подпись	Дата	Заказчик ООО «Крафтипорт»			
						г. Москва, ЦАО, р-н Арбат, ул. Арбат, д. 6/2			
		ГАП	Лифанова Ю.П.			Дизайн-проект информ. оформления фасада	стадия	Лист	Листов
		Исполнил	Чиркин А.С.				П	16	18
						Фотомонтаж	ООО «Универсал»		

ФОТОМОНТАЖ

СТОРОНА 1. ФРАГМЕНТЫ МЕСТ РАЗМЕЩЕНИЯ КОНСТРУКЦИЙ «А2» И «А3»



Изм.	№.уч.	Лист	№.док.	Подпись	Дата	Заказчик ООО «Крафтипорт»			
ГАП		Лифанова Ю.П.				г. Москва, ЦАО, р-н Арбат, ул. Арбат, д. 6/2			
						Дизайн-проект информ. оформления фасада	стадия	Лист	Листов
Исполнил		Чиркин А.С.					П	17	18
						Фотомонтаж	ООО «Универсал»		