


# Эскиз фасада здания

## СТОРОНА 1

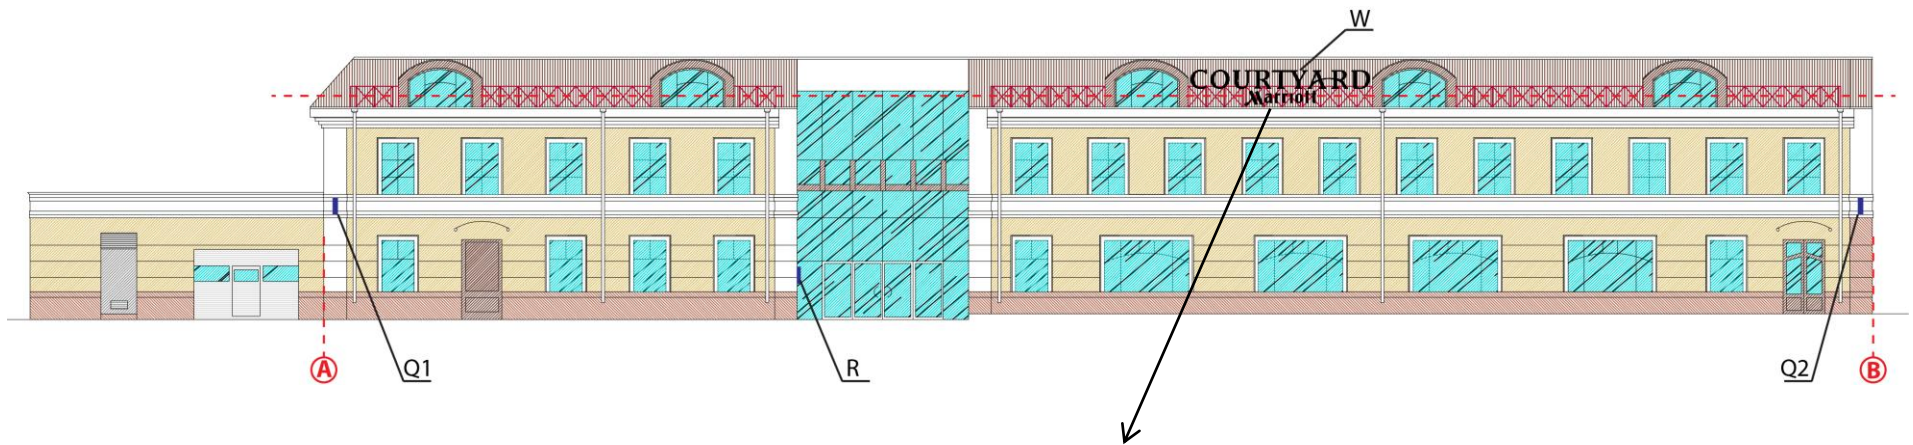

МАСШТАБ 1:200 м

Расстояние от крыши до края конструкции 200 мм

Габаритная высота букв COURTYARD – 550 мм  
 Габаритная высота букв MARIOTT – 355 мм  
 Общая высота букв – 1000 мм

№ ПОЗИЦИИ	ТИП ИНФОРМАЦИОННОЙ КОНСТРУКЦИИ	СПОСОБ ПОДСВЕТКИ	ИСПОЛЬЗУЕМЫЕ МАТЕРИАЛЫ	ГАБАРИТЫ, ММ	Изм.	№.уч.	Лист	№.док	Подпись	Дата	Заказчик ООО «СиУайБиЭм Вознесенский Отель Лизинг»			
					ГАП	Лифанова Ю.П.	Адрес: г. Москва, Вознесенский пер., д. 7 ЦАО, район «Пресненский»			Дизайн-проект информ. оформления фасада	стадия	Лист	Листов	
Q1-Q2	ПАНЕЛЬ-КРОНШТЕЙН ДВУСТОРОННИЙ	ВНУТРЕННИЙ ПОДСВЕТ	КОМБИНИРОВАННОЕ: АКРИЛОВОЕ СТЕКЛО. АЛЮМИНЕВЫЙ ПРОФИЛЬ, СВЕТОДИОДЫ	700x455 мм	Исполнил	Монаенков С.А.					Эскиз фасада здания	П	10	17
W	КРЫШНАЯ ИНФОРМАЦИОННАЯ КОНСТРУКЦИЯ ИЗ ОБЪЕМНЫХ ОТДЕЛЬНО СТОЯЩИХ БУКВ			5000x1000 мм										
R	ИНФОРМАЦИОННАЯ КОНСТРУКЦИЯ В ВИДЕ ОБЪЕМНЫХ БУКВ НА КОМПЗИТНОЙ ПОДЛОЖКЕ			1000x650 мм										
											ООО «Универсал»			